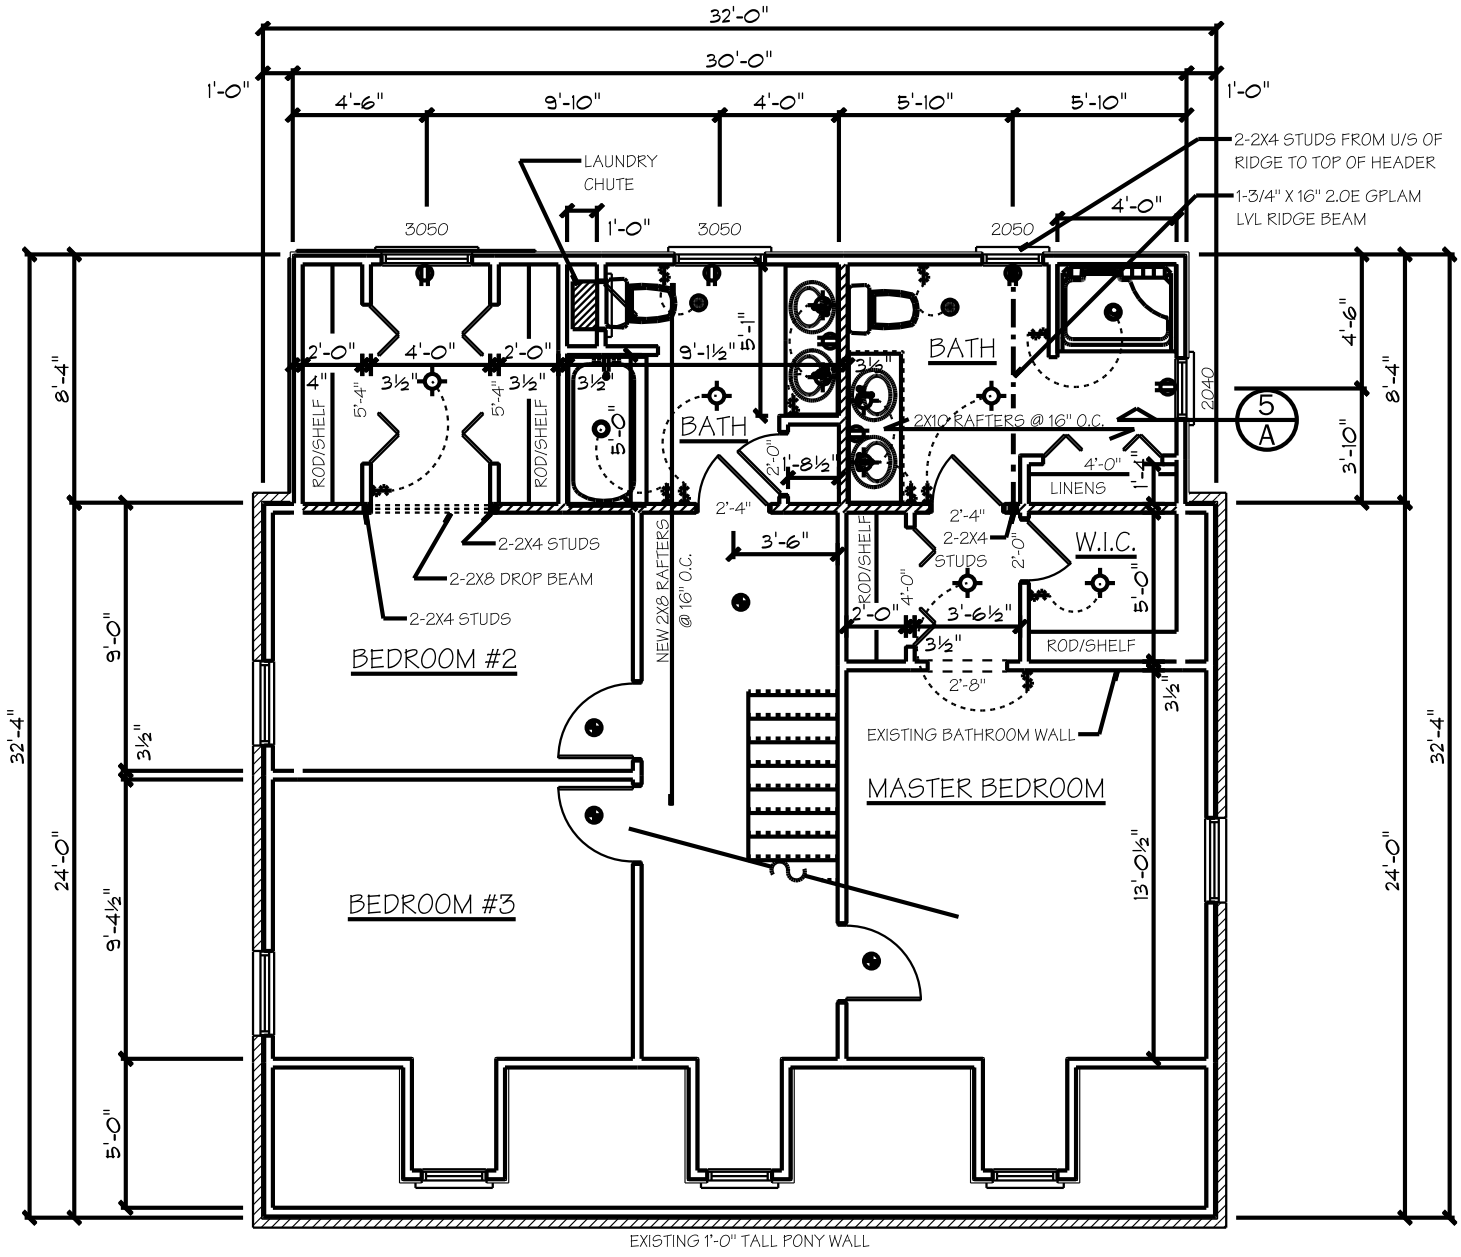
32'-0"
30'-0"
1'-0"
4'-6"
9'-10"
4'-0"
5'-10"
5'-10"
1'-0"
2-2X4 STUDS FROM U/S OF RIDGE TO TOP OF HEADER
1-3/4" X 16" 2.0E GPLAM LVL RIDGE BEAM
LAUNDRY CHUTE
1'-0"
3050
3050
2050
4'-0"
2'-0"
4'-0"
2'-0"
4"
ROD/SHELF
5'-4"
3½"
5'-4"
3½"
ROD/SHELF
3½"
5'-0"
9'-1½"
5'-1"
BATH
3½"
BATH
2X10 RAFTERS @ 16" O.C.
2040
5
A
2'-0"
1'-8½"
4'-0"
LINENS
1'-4"
2'-4"
3'-6"
2-2X4 STUDS
2-2X8 DROP BEAM
2-2X4 STUDS
NEW 2X8 RAFTERS @ 16" O.C.
ROD/SHELF
2'-4"
2-2X4 STUDS
2'-0"
W.I.C.
2'-0"
4'-0"
3'-6½"
5'-0"
ROD/SHELF
3½"
2'-8"
BEDROOM #2
EXISTING BATHROOM WALL
MASTER BEDROOM
BEDROOM #3
13'-0½"
3½"
8'-4"
9'-0"
3½"
24'-0"
9'-4½"
5'-0"
4'-6"
8'-4"
3'-10"
32'-4"
24'-0"
32'-4"
EXISTING 1'-0" TALL PONY WALL